



ADRESE: STIRNU IELĀ 38A; RĪGA

1. STĀVA PLĀNS


DZĪVOKĻI NR. 1-7; 51-57

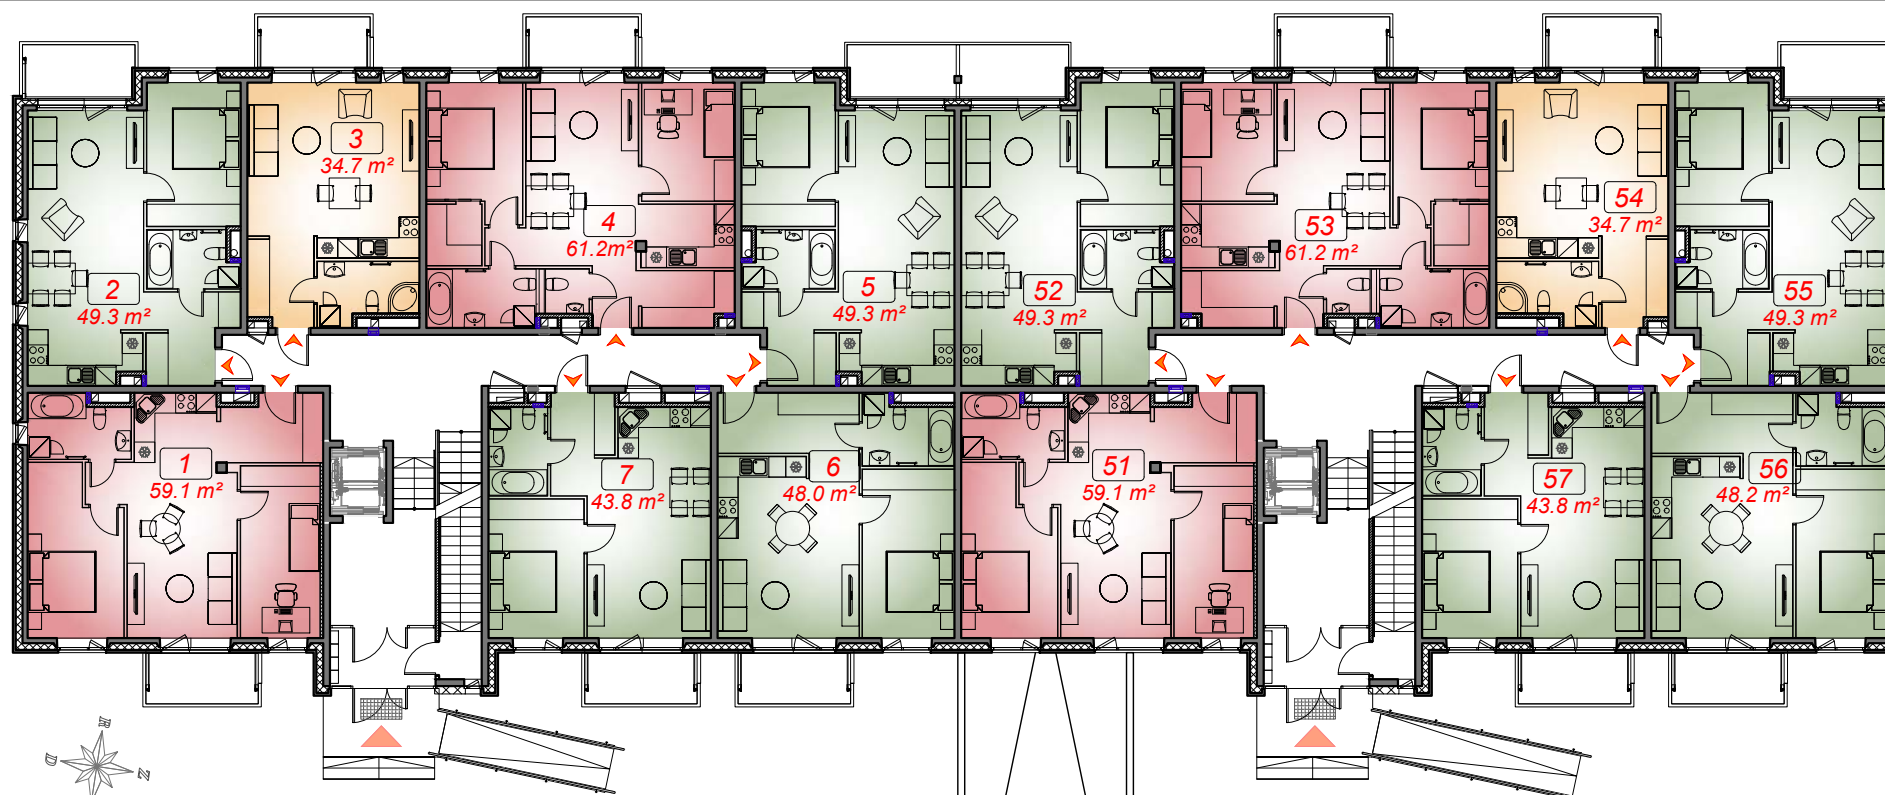

- 1-ISTABU DZĪVOKLIS
- 2-ISTABU DZĪVOKLIS
- 3-ISTABU DZĪVOKLIS
- 4-ISTABU DZĪVOKLIS

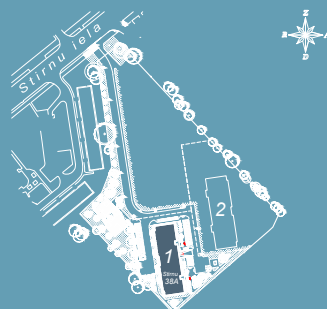

1.st.
1. Ēka



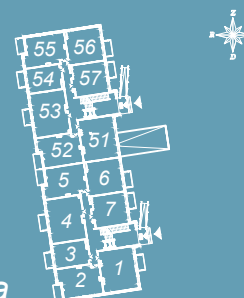


YIT


ADRESE: STIRNU IELĀ 38A; RĪGA

2. STĀVA PLĀNS

DZĪVOKĻI NR. 8-14; 58-64

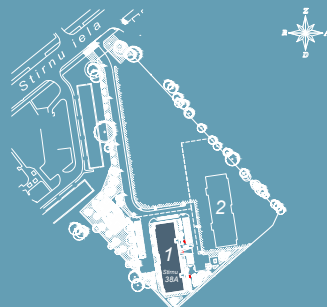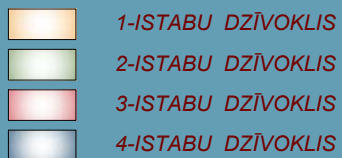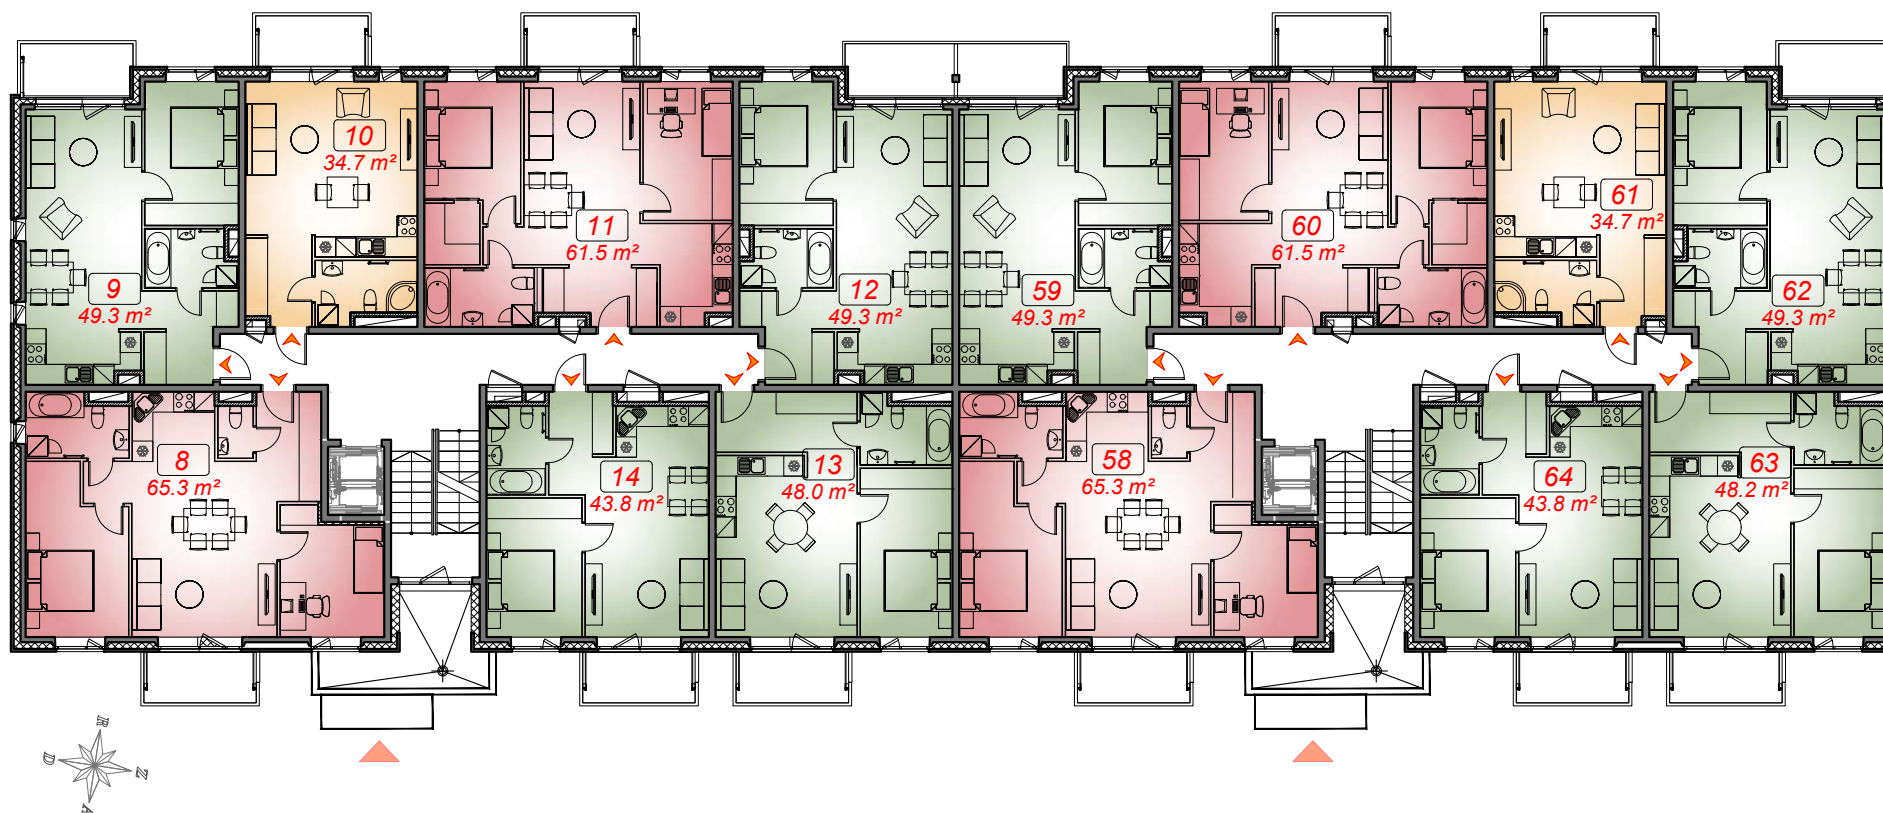

2.st.
1. Ēka

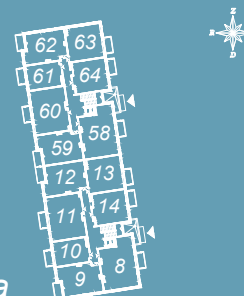


ת"י


ADRESE: STIRNU IELĀ 38A; RĪGA

3. STĀVA PLĀNS


DZĪVOKĻI NR. 15-20; 65-69

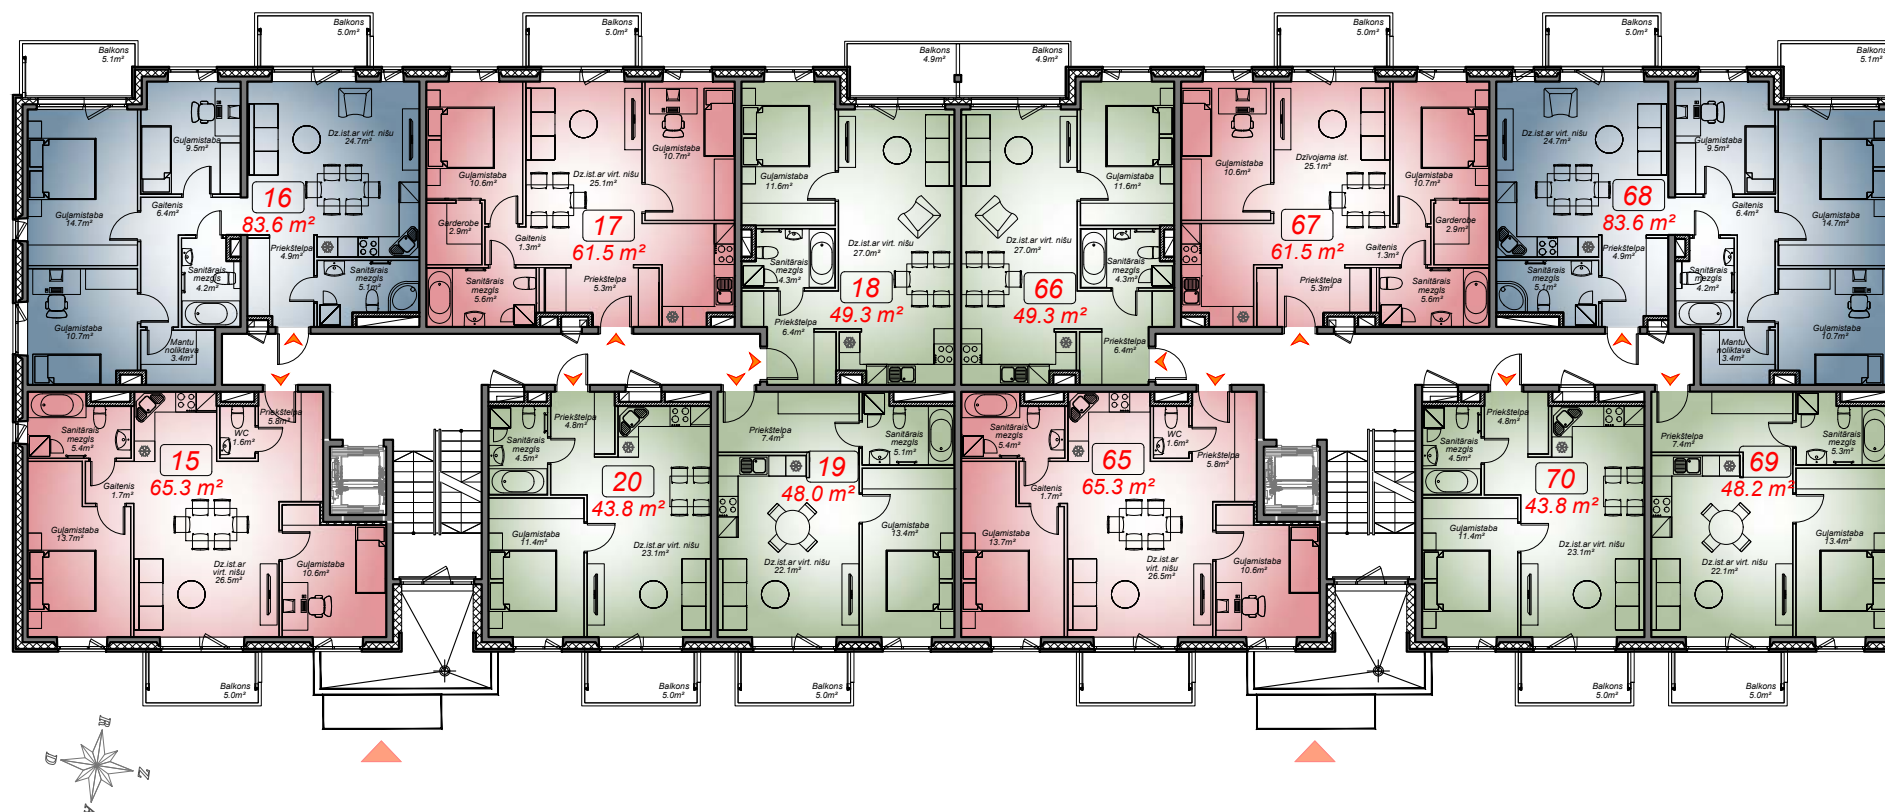

- 1-ISTABU DZĪVOKLIS
- 2-ISTABU DZĪVOKLIS
- 3-ISTABU DZĪVOKLIS
- 4-ISTABU DZĪVOKLIS

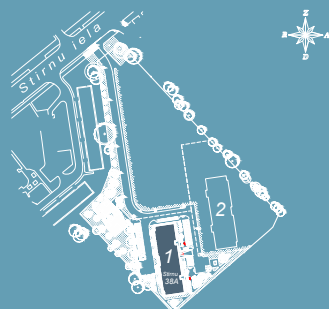

3.st.
1. Ēka

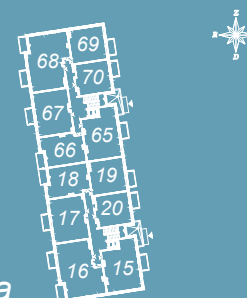


YIT


ADRESE: STIRNU IELĀ 38A; RĪGA

4. STĀVA PLĀNS


DZĪVOKĻI NR. 21-26; 71-76

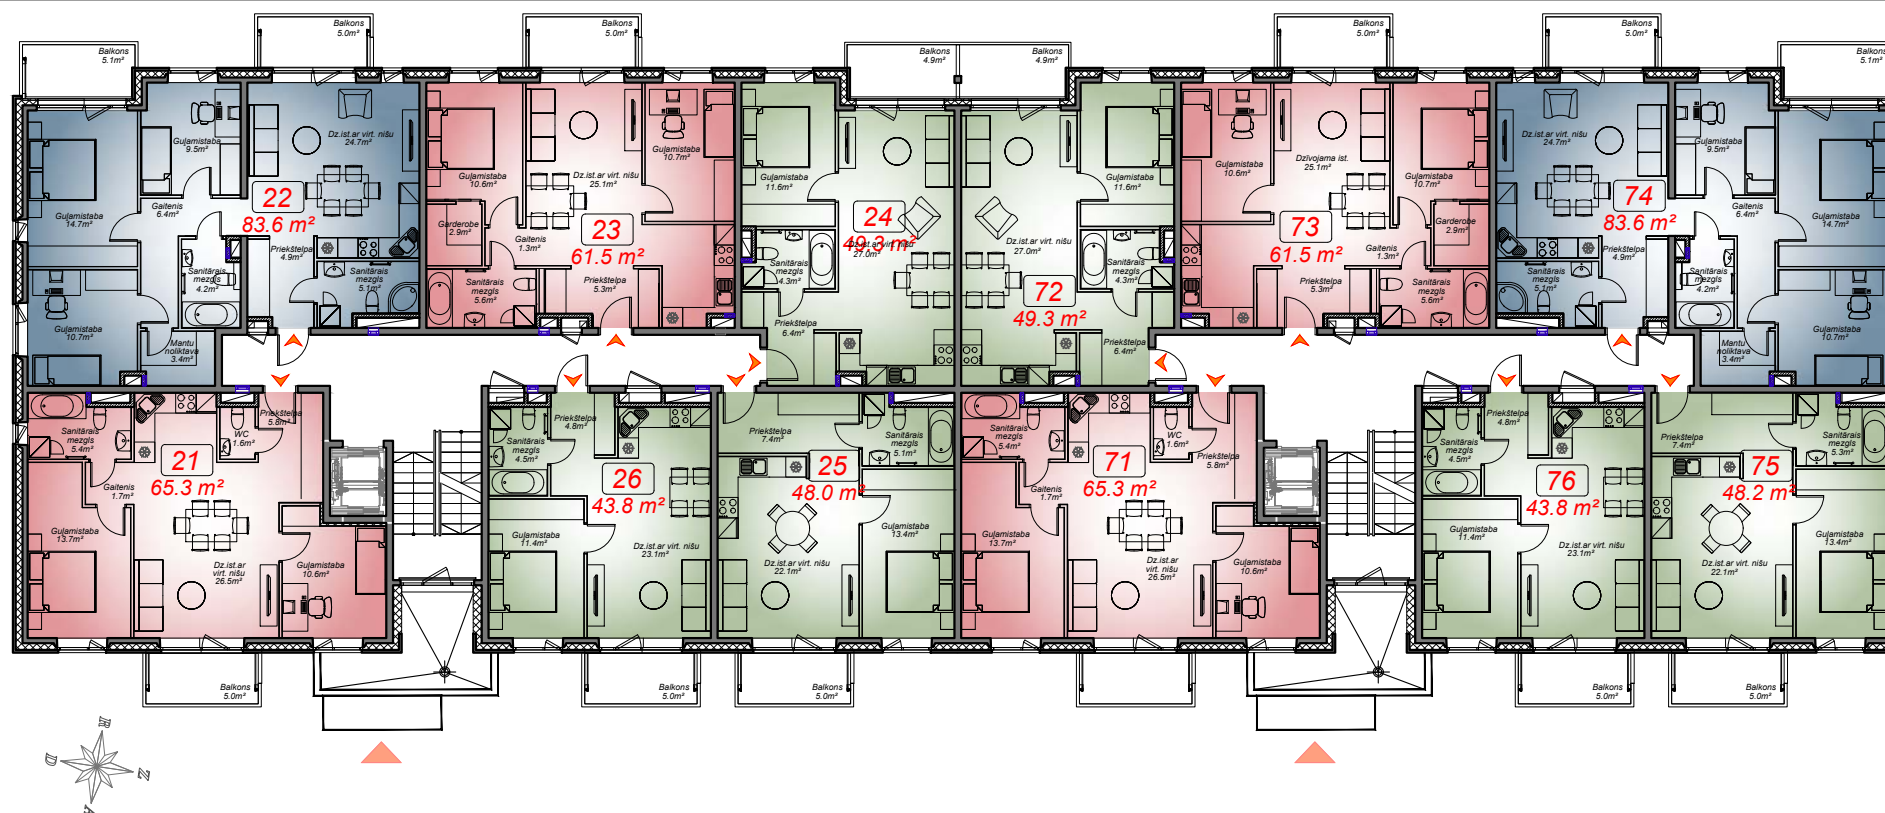

- 1-ISTABU DZĪVOKLIS
- 2-ISTABU DZĪVOKLIS
- 3-ISTABU DZĪVOKLIS
- 4-ISTABU DZĪVOKLIS

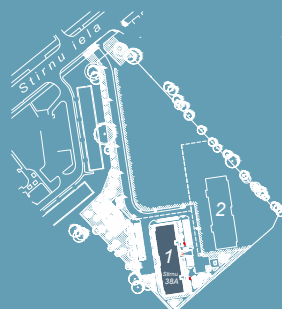

4.st.
1. Ēka

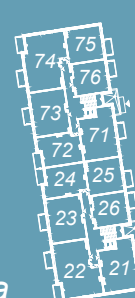


YIT


ADRESE: STIRNU IELĀ 38A; RĪGA

5. STĀVA PLĀNS


DZĪVOKĻI NR. 27-32; 77-82

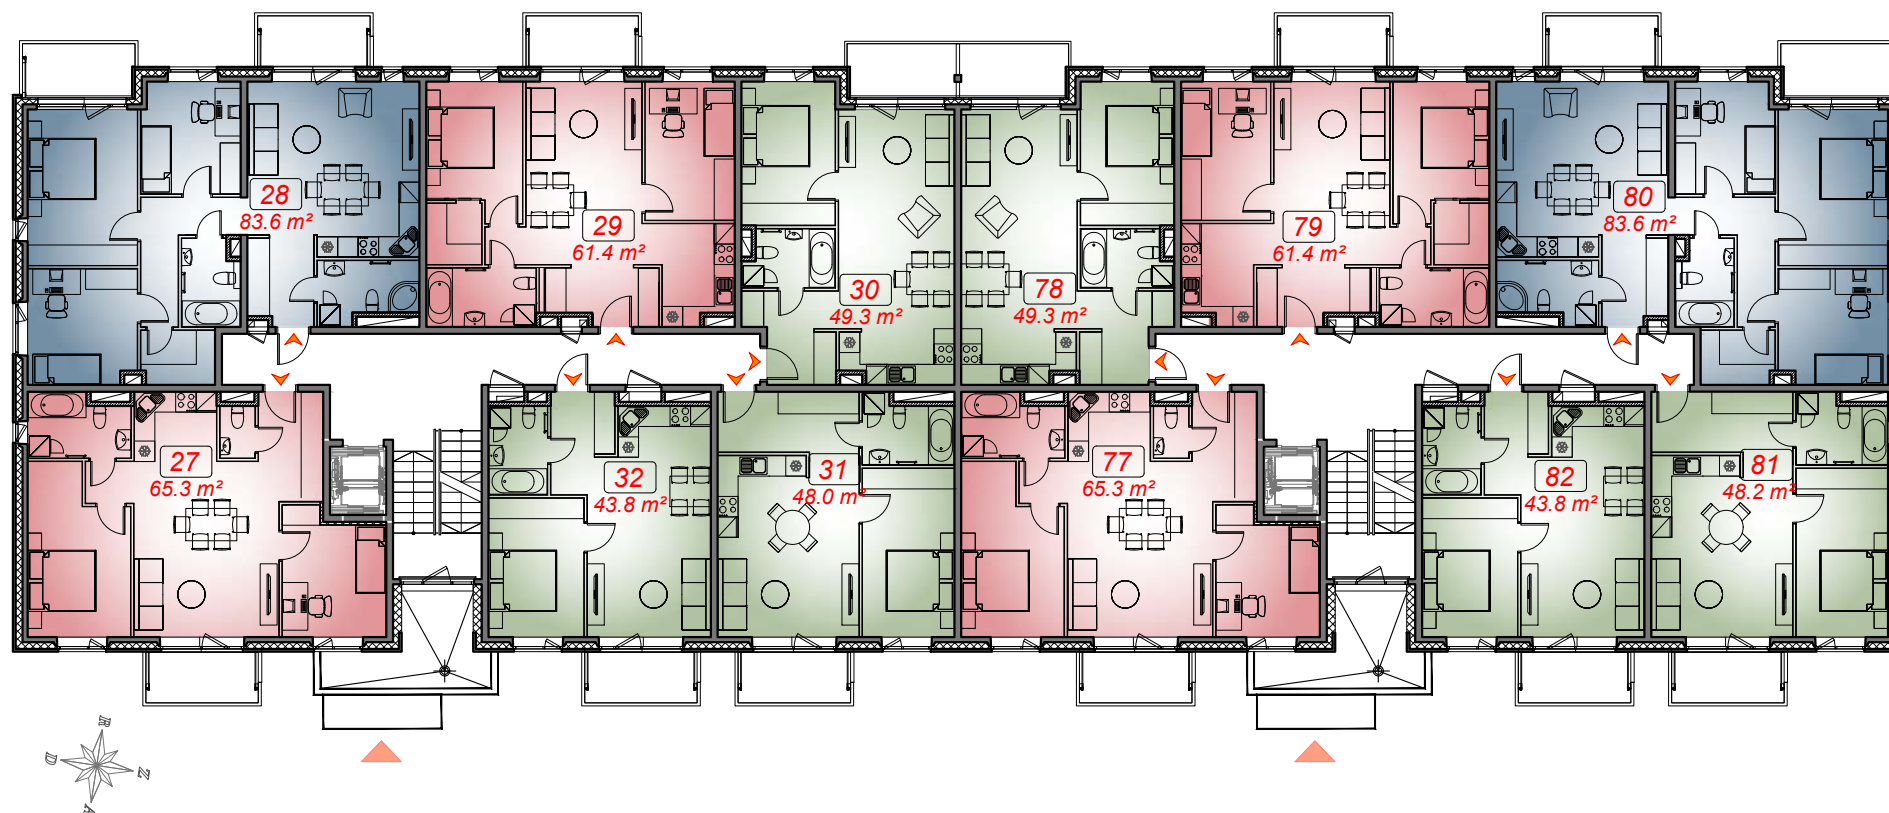

- 1-ISTABU DZĪVOKLIS
- 2-ISTABU DZĪVOKLIS
- 3-ISTABU DZĪVOKLIS
- 4-ISTABU DZĪVOKLIS

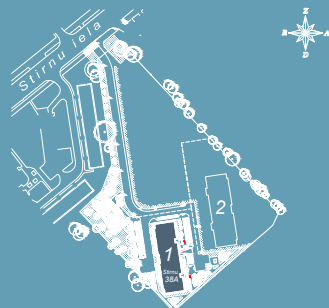

5.st.
1. Ēka

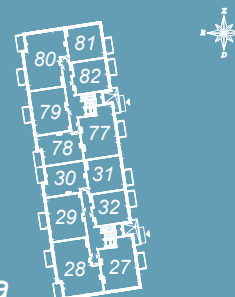


YIT


ADRESE: STIRNU IELĀ 38A; RĪGA

6. STĀVA PLĀNS


DZĪVOKĻI NR. 33-38; 83-88

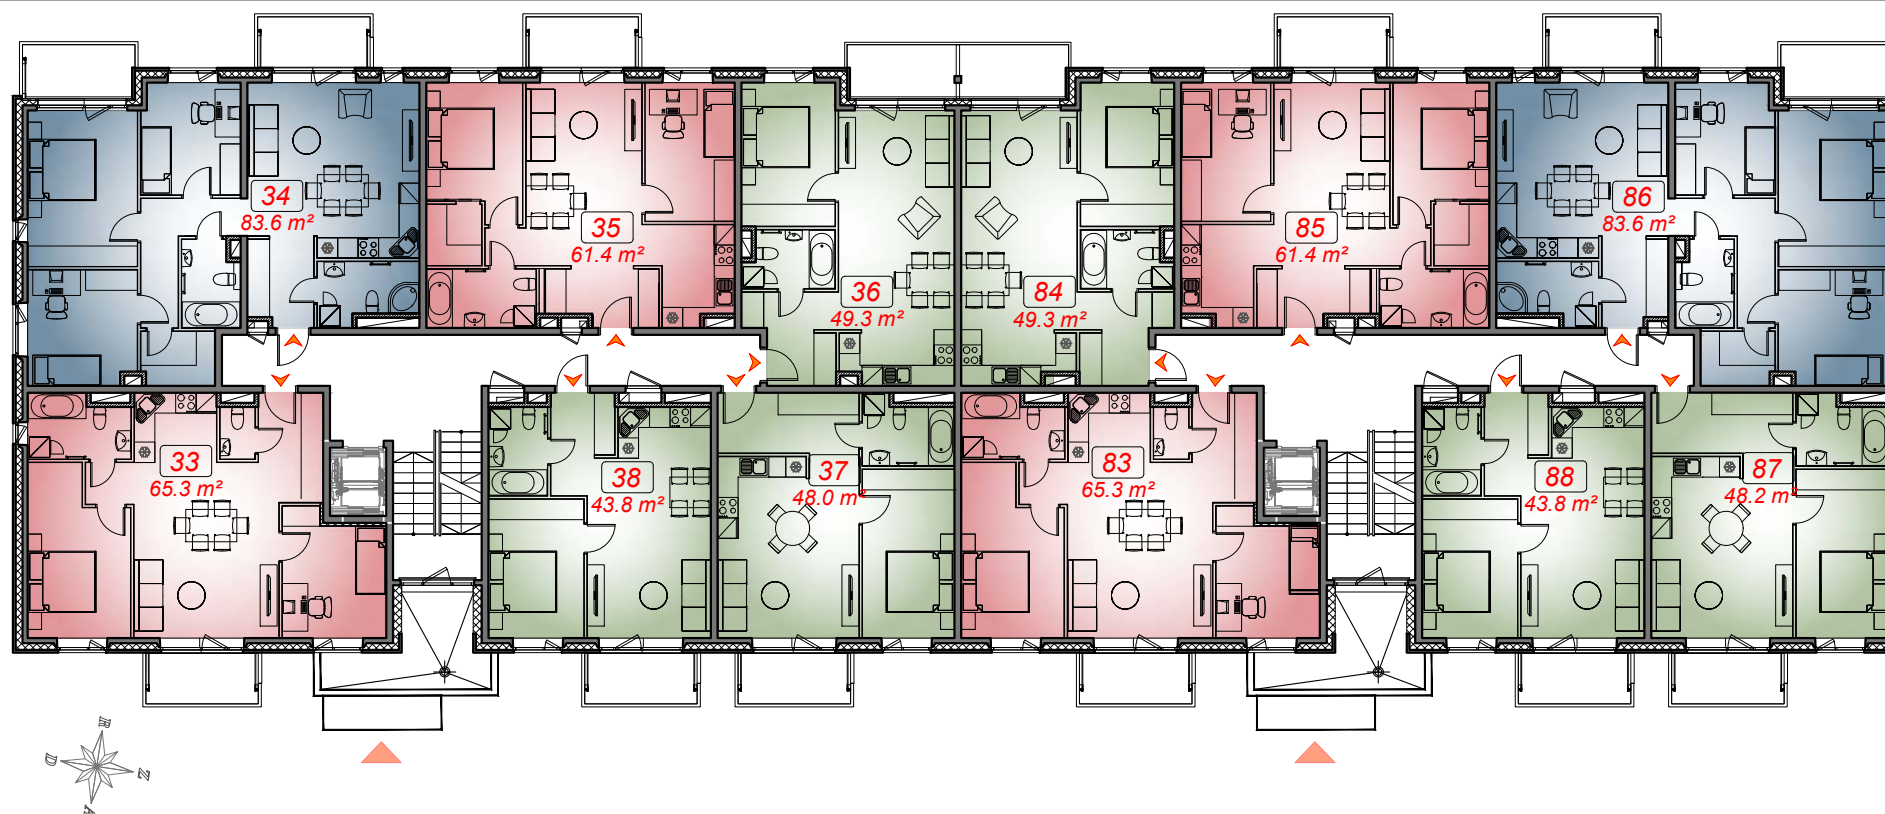

- 1-ISTABU DZĪVOKLIS
- 2-ISTABU DZĪVOKLIS
- 3-ISTABU DZĪVOKLIS
- 4-ISTABU DZĪVOKLIS

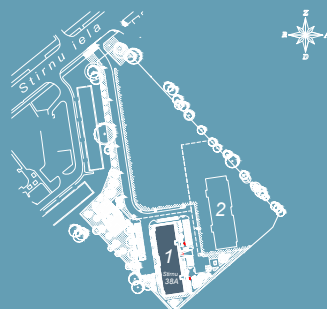

6.st.
1. Ēka

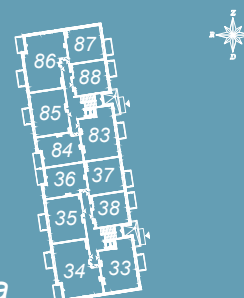


YIT


ADRESE: STIRNU IELĀ 38A; RĪGA

7. STĀVA PLĀNS


DZĪVOKĻI NR. 39-44; 89-94

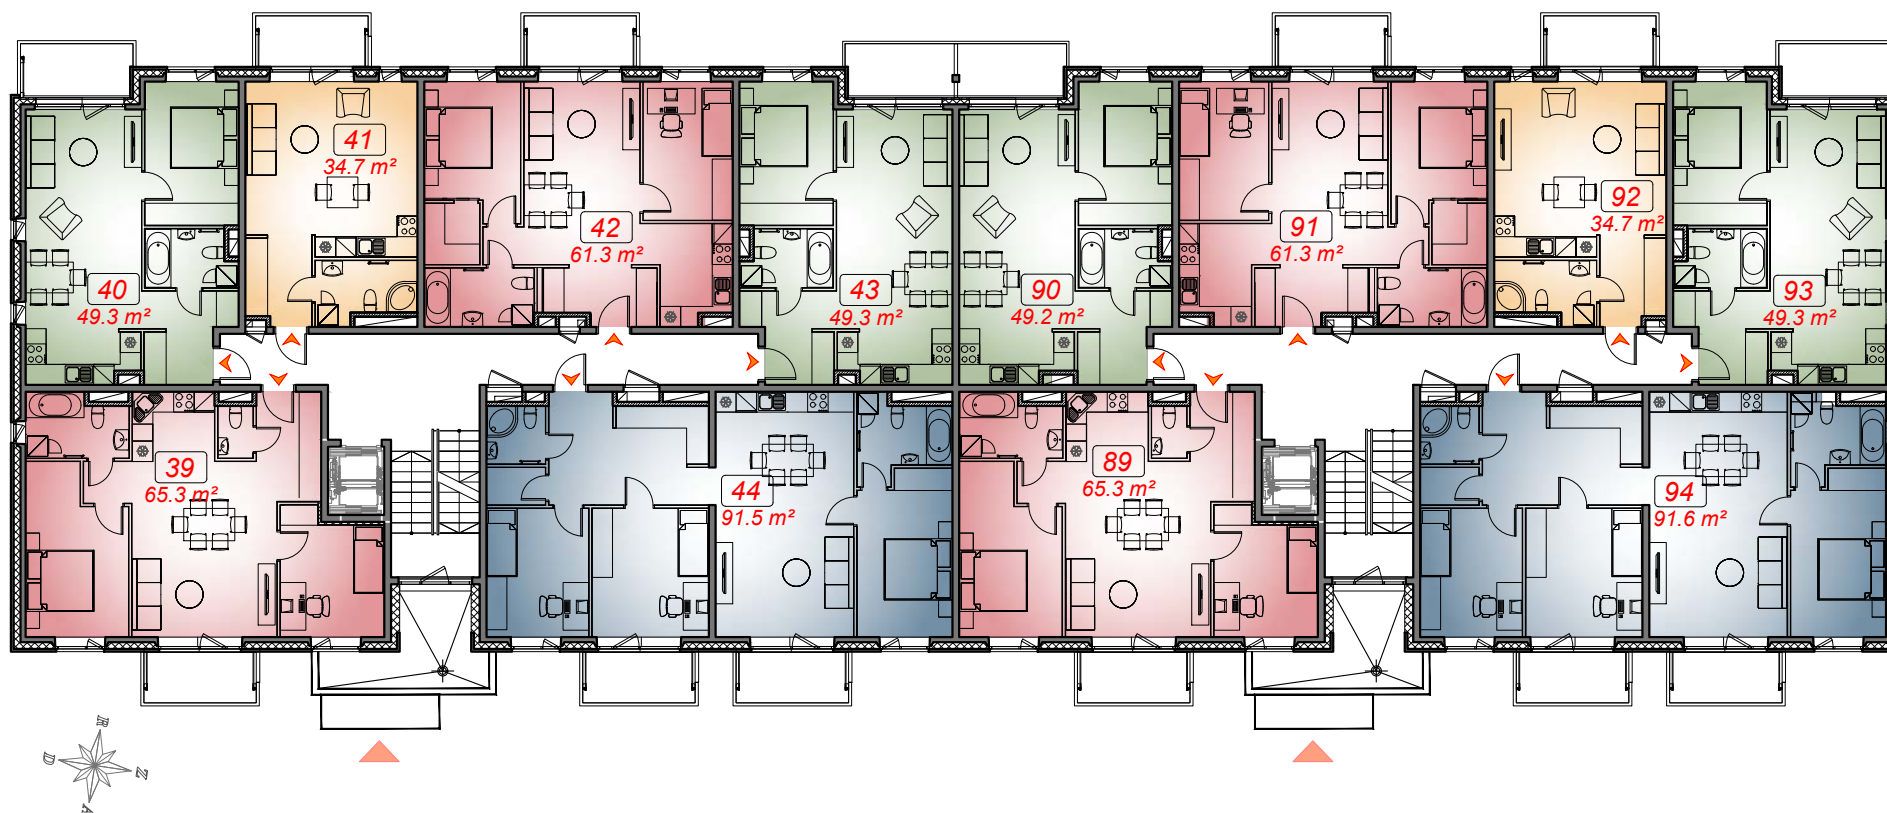

- 1-ISTABU DZĪVOKLIS
- 2-ISTABU DZĪVOKLIS
- 3-ISTABU DZĪVOKLIS
- 4-ISTABU DZĪVOKLIS

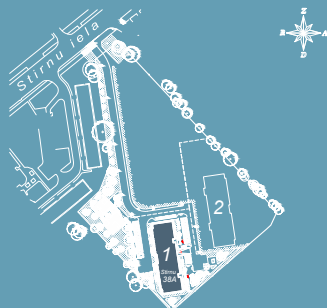

7.st.
1. Ēka

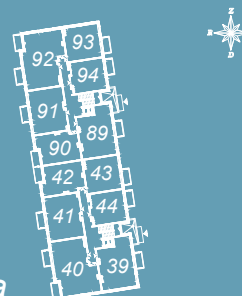


YIT


ADRESE: STIRNU IELĀ 38A; RĪGA

8. STĀVA PLĀNS


DZĪVOKĻI NR. 45-50; 95-100

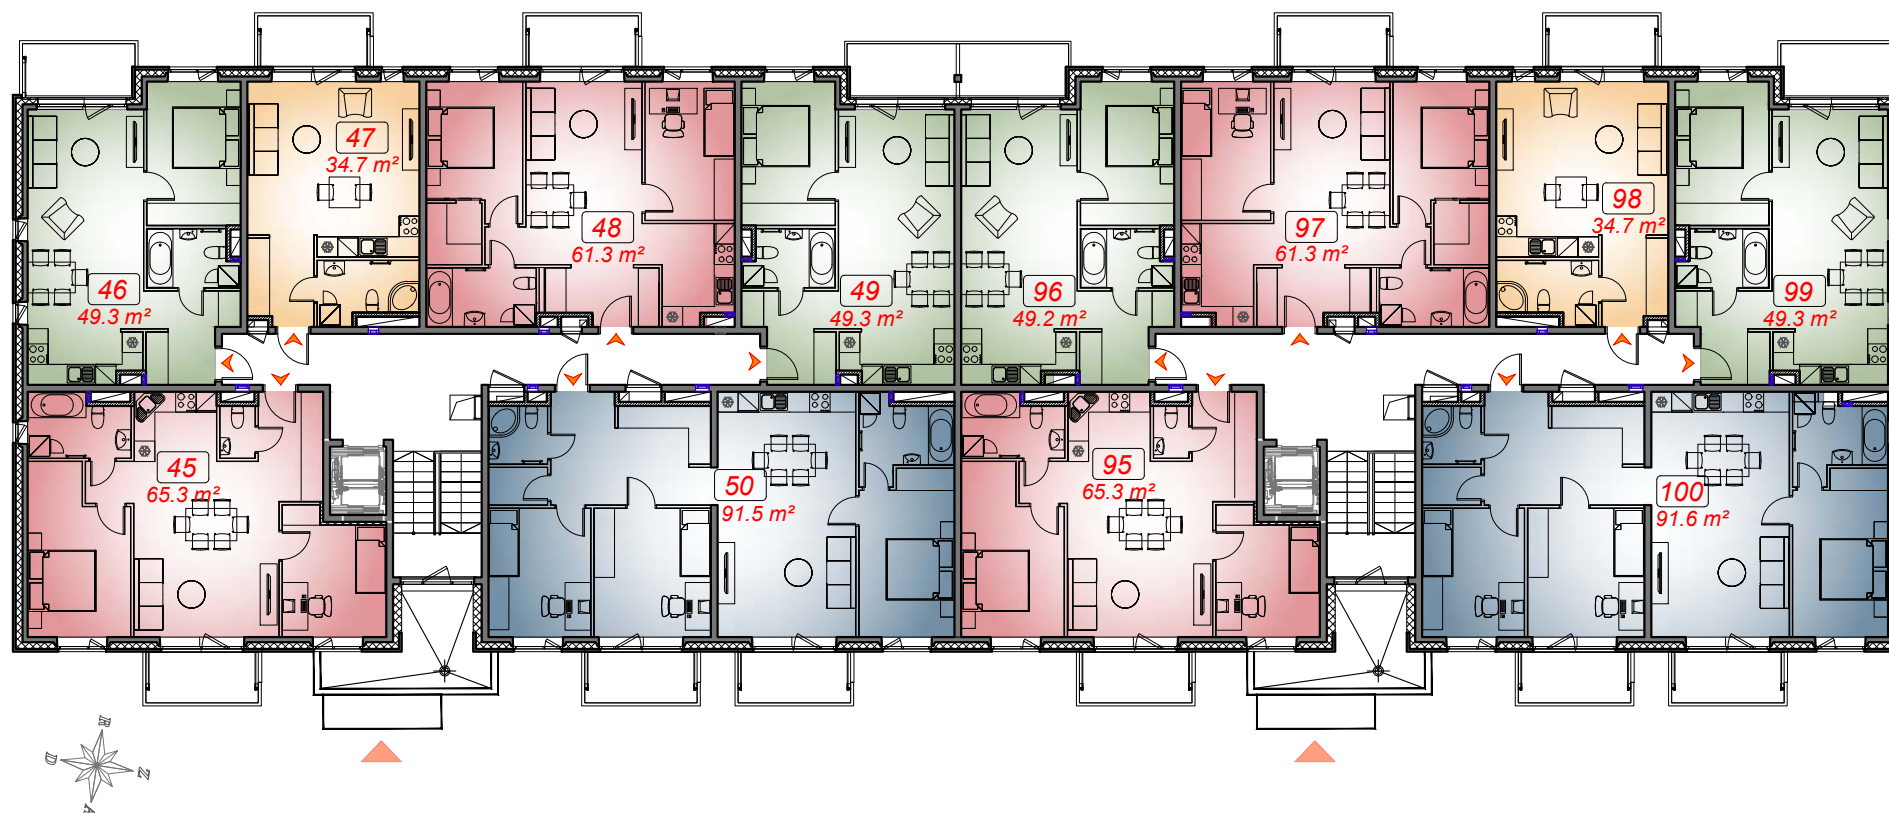

- 1-ISTABU DZĪVOKLIS
- 2-ISTABU DZĪVOKLIS
- 3-ISTABU DZĪVOKLIS
- 4-ISTABU DZĪVOKLIS

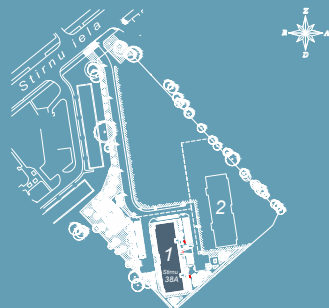

8.st.
1. Ēka

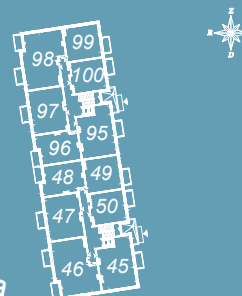

YIT